


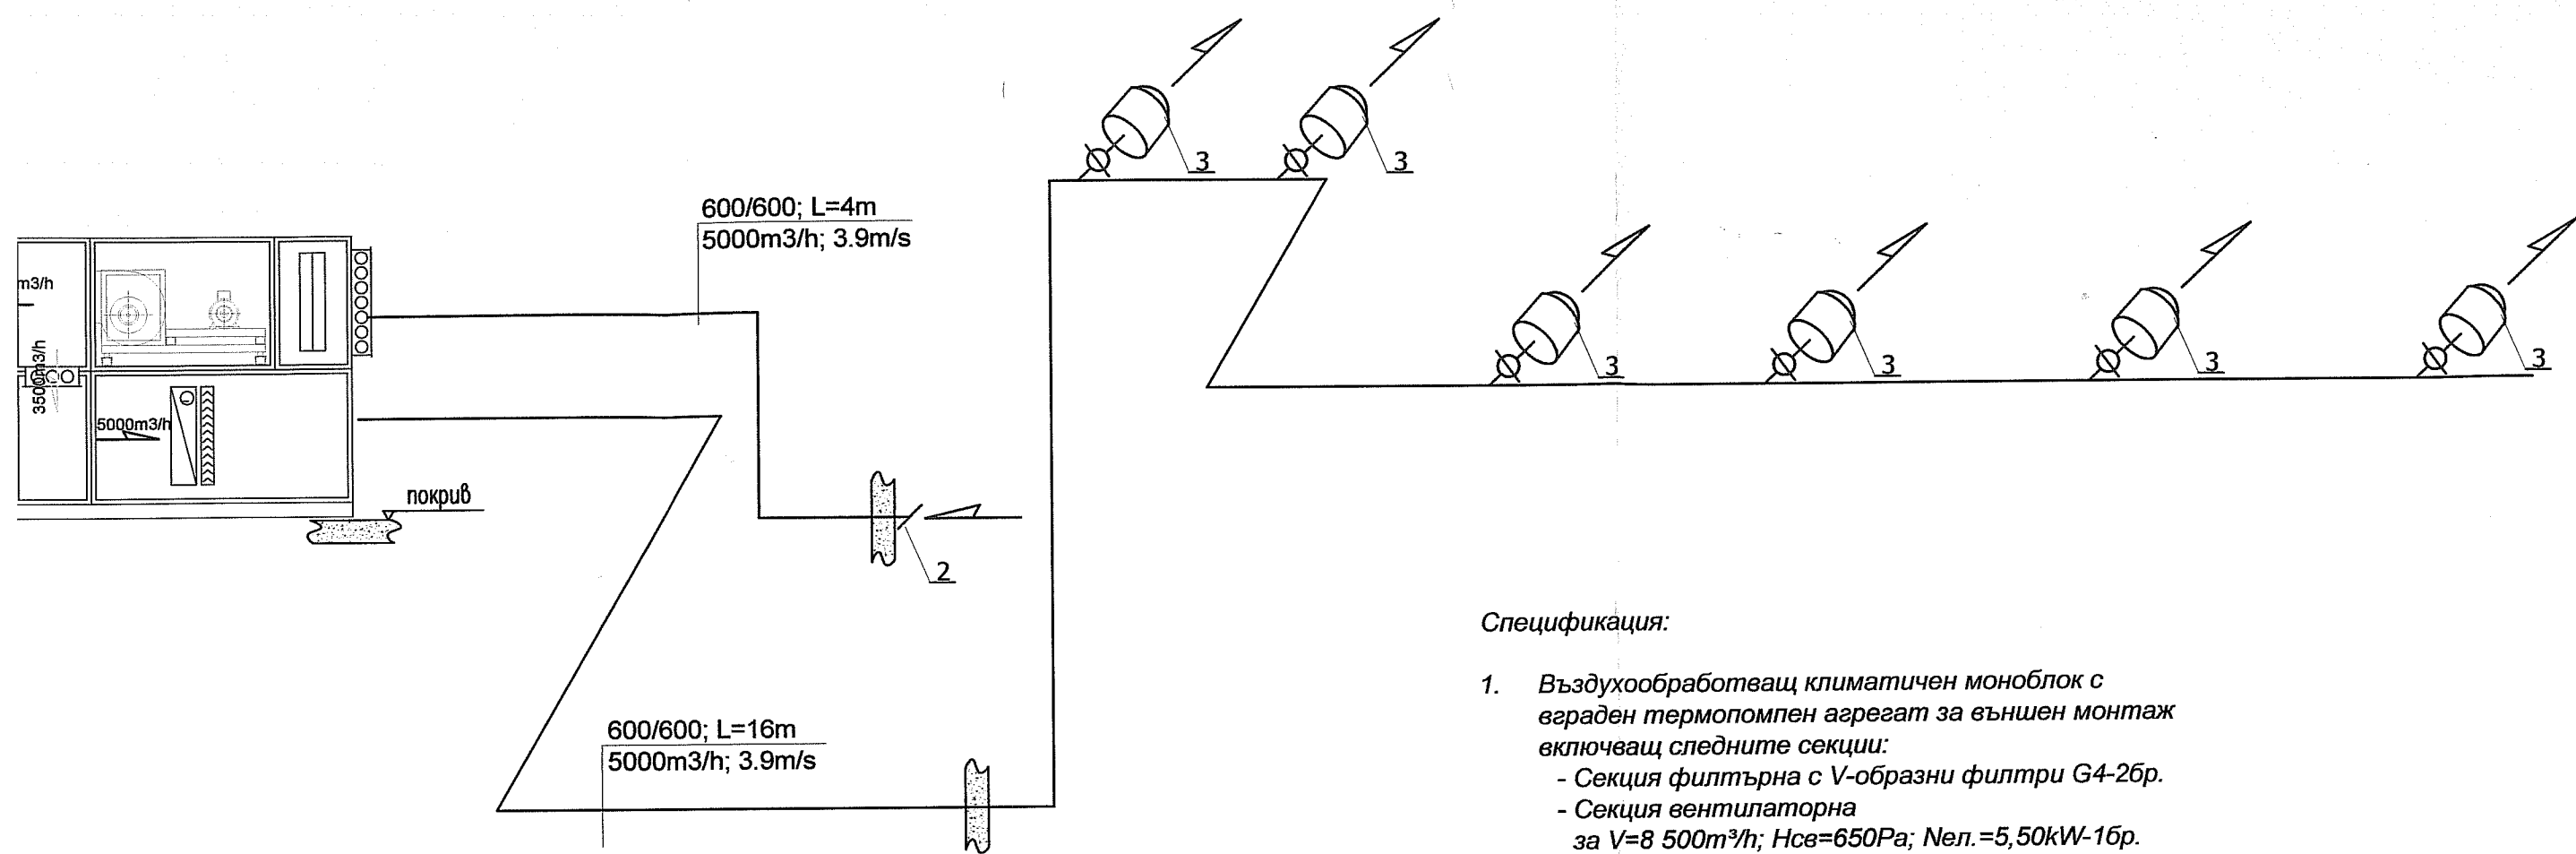


Спецификация:

- Въздухообработващ климатичен моноблок с вграден термopомпен агрегат за външен монтаж включващ следните секции:
 - Секция филтърна с V-образни филтри G4-2бр.
 - Секция вентилаторна за $V=8\ 500\text{m}^3/\text{h}$; $H_{\text{св}}=650\text{Pa}$; $N_{\text{ел.}}=5,50\text{kW}$ -1бр.
 - Секция рекуперативна с пластинчат топлообменник -1 бр.
 - Секция с вграден термopомпен агрегат, с охладителна мощност $Q_{\text{охл.}}=30,0\text{kW}$, и отоплителна мощност $Q_{\text{от.}}=40,0\text{kW}$ - 1 бр.
 - Секция вентилаторна $V=5\ 000\text{m}^3/\text{h}$; $H_{\text{св}}=650\text{Pa}$; $N_{\text{ел.}}=5,50\text{kW}$ -1бр.
- Смукателна решетка тип: PX-P 1700/800, $5000\text{m}^3/\text{h}$; 1.02 m/s
- Нагнетателни дюзи $\varnothing 315$, $840\text{m}^3/\text{h}$, 3.15m/s

 Секция: ОВКХТТГ Част на проекта: по удостоверение за ППП	КАМАРА НА ИНЖЕНЕРИТЕ В ИНВЕСТИЦИОННОТО ПРОЕКТИРАНЕ
	ПЪЛНА ПРОЕКТАНТСКА ПРАВОСПОСОБНОСТ
	Регистрационен № 11301
	ИНЖ. ЕДИТА ЕНЧЕВА ВЛАДИМИРОВА
	Подпис _____
ВАЖИ С ВАЛИДНО УДОСТОВЕРЕНИЕ ЗА ППП ЗА ТЕКУЩАТА ПОСЛЕДОВАТЕЛНОСТ	

МЕП Студио СД & "ЕЪР ДИЗАЙН" ЕООД			
гр.Пловдив, ул. "Златна Панега" 2В, тел:032 596232 ; GSM: +359887910727			
ОБЕКТ:	Аудитория към УМБАЛ "Св. Георги", гр.Пловдив		
ВЪЗЛОЖИТЕЛ: УМБАЛ "Св. Георги" ЕАД /съгласен съм с проекта/			
ПРОЕКТАНТ: инж. Едита Владимирова			
част: ОВК		фаза: ТИП	
ЧЕРТЕЖ:	АксонOMETрични схеми климатични системи	лист:2	мащаб: М----
		вс.л:2	дата: 05.2016г.

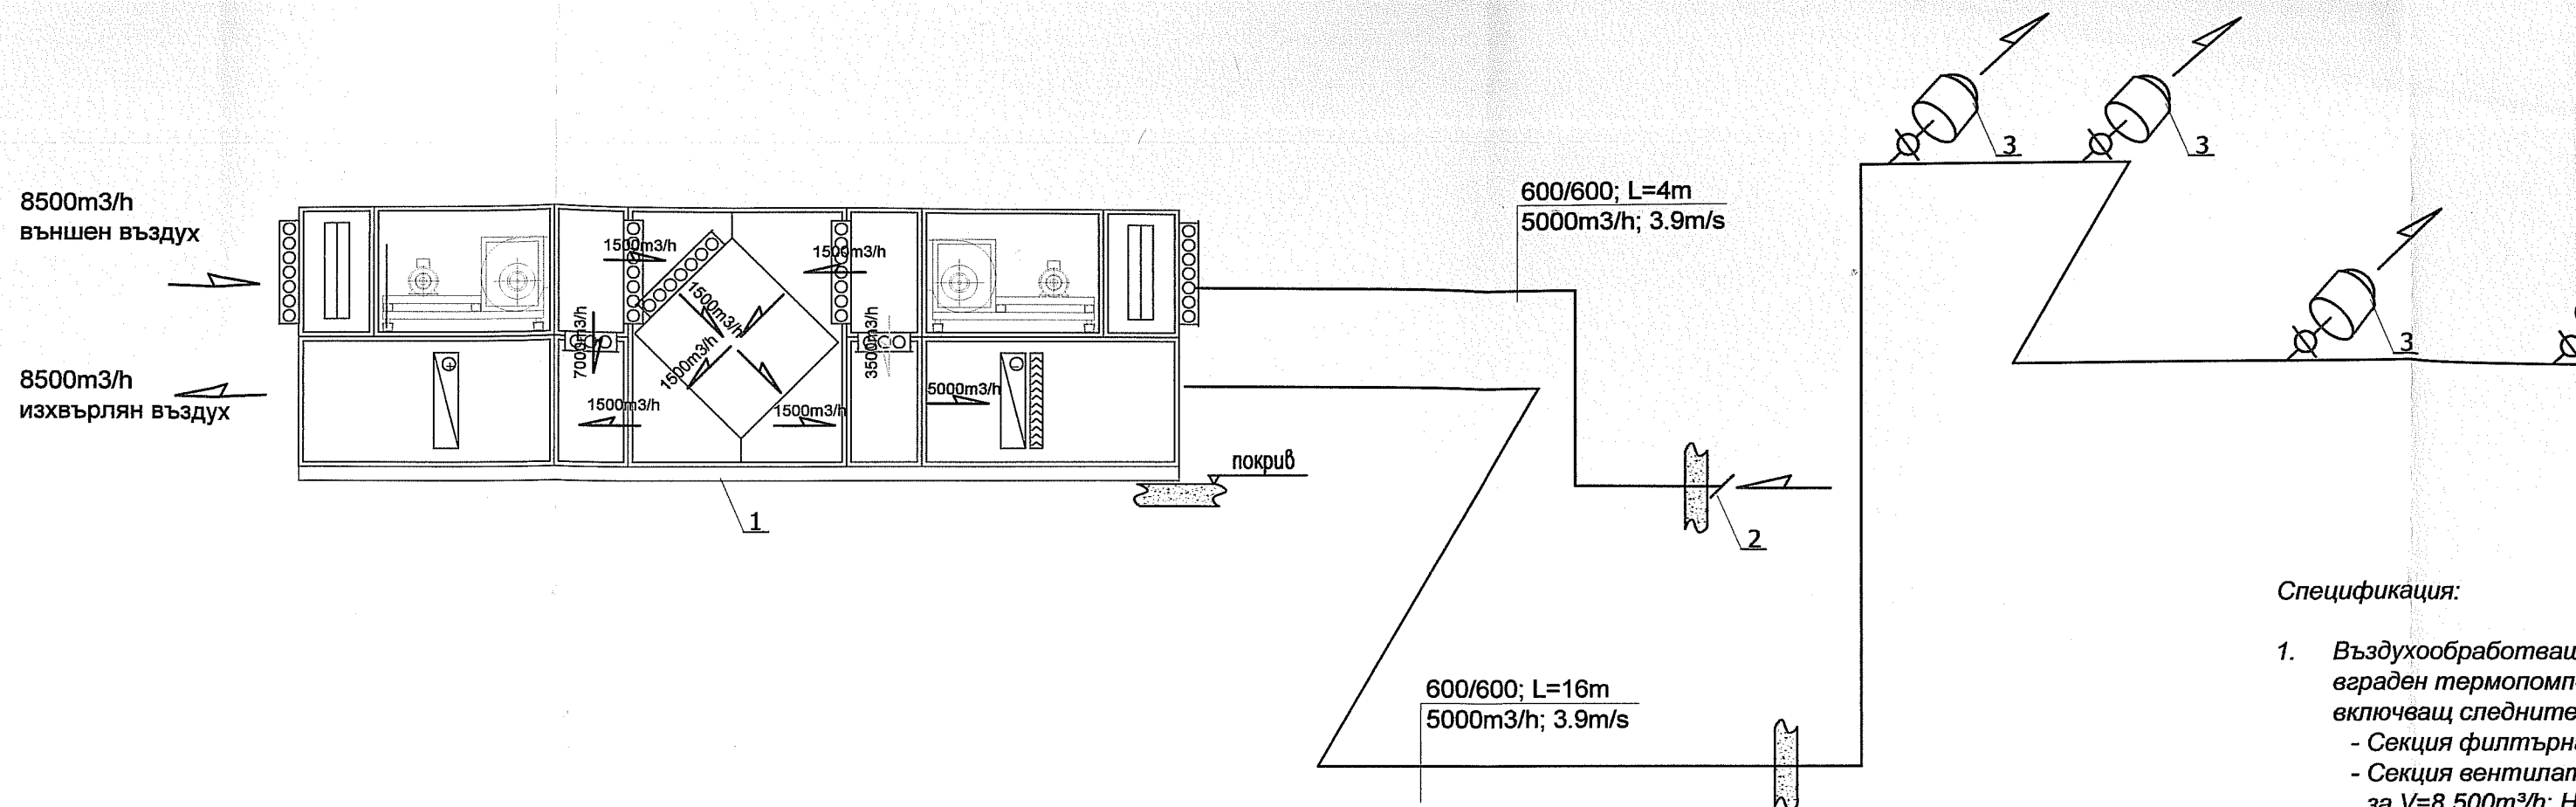

Спецификация:

1. Въздухообработващ вграден термомплекс, включващ следните:
 - Секция филтърна;
 - Секция вентил за $V=8\ 500\text{ m}^3/\text{h}$; H ;
 - Секция рекуперативен топлообменник;
 - Секция с вграден охладителна и отоплителна мотопомпа;
 - Секция вентил за $V=5\ 000\text{ m}^3/\text{h}$; $H_{\text{св}}$;
2. Сукателна решетка $5000\text{ m}^3/\text{h}$; 1.02 m/s
3. Нагнетателни дюзи